



Immagine 1: tornello 'tipo'



Immagine 2: tornello 'tipo'



Immagine 3: 'cancello con foro per passaggio borsa'

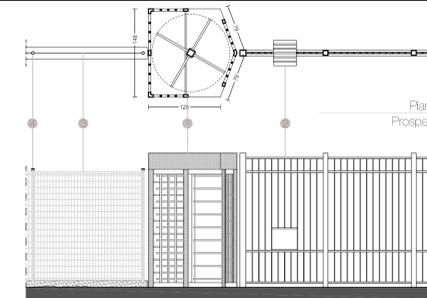


Immagine 4: rastrelliera per biciclette

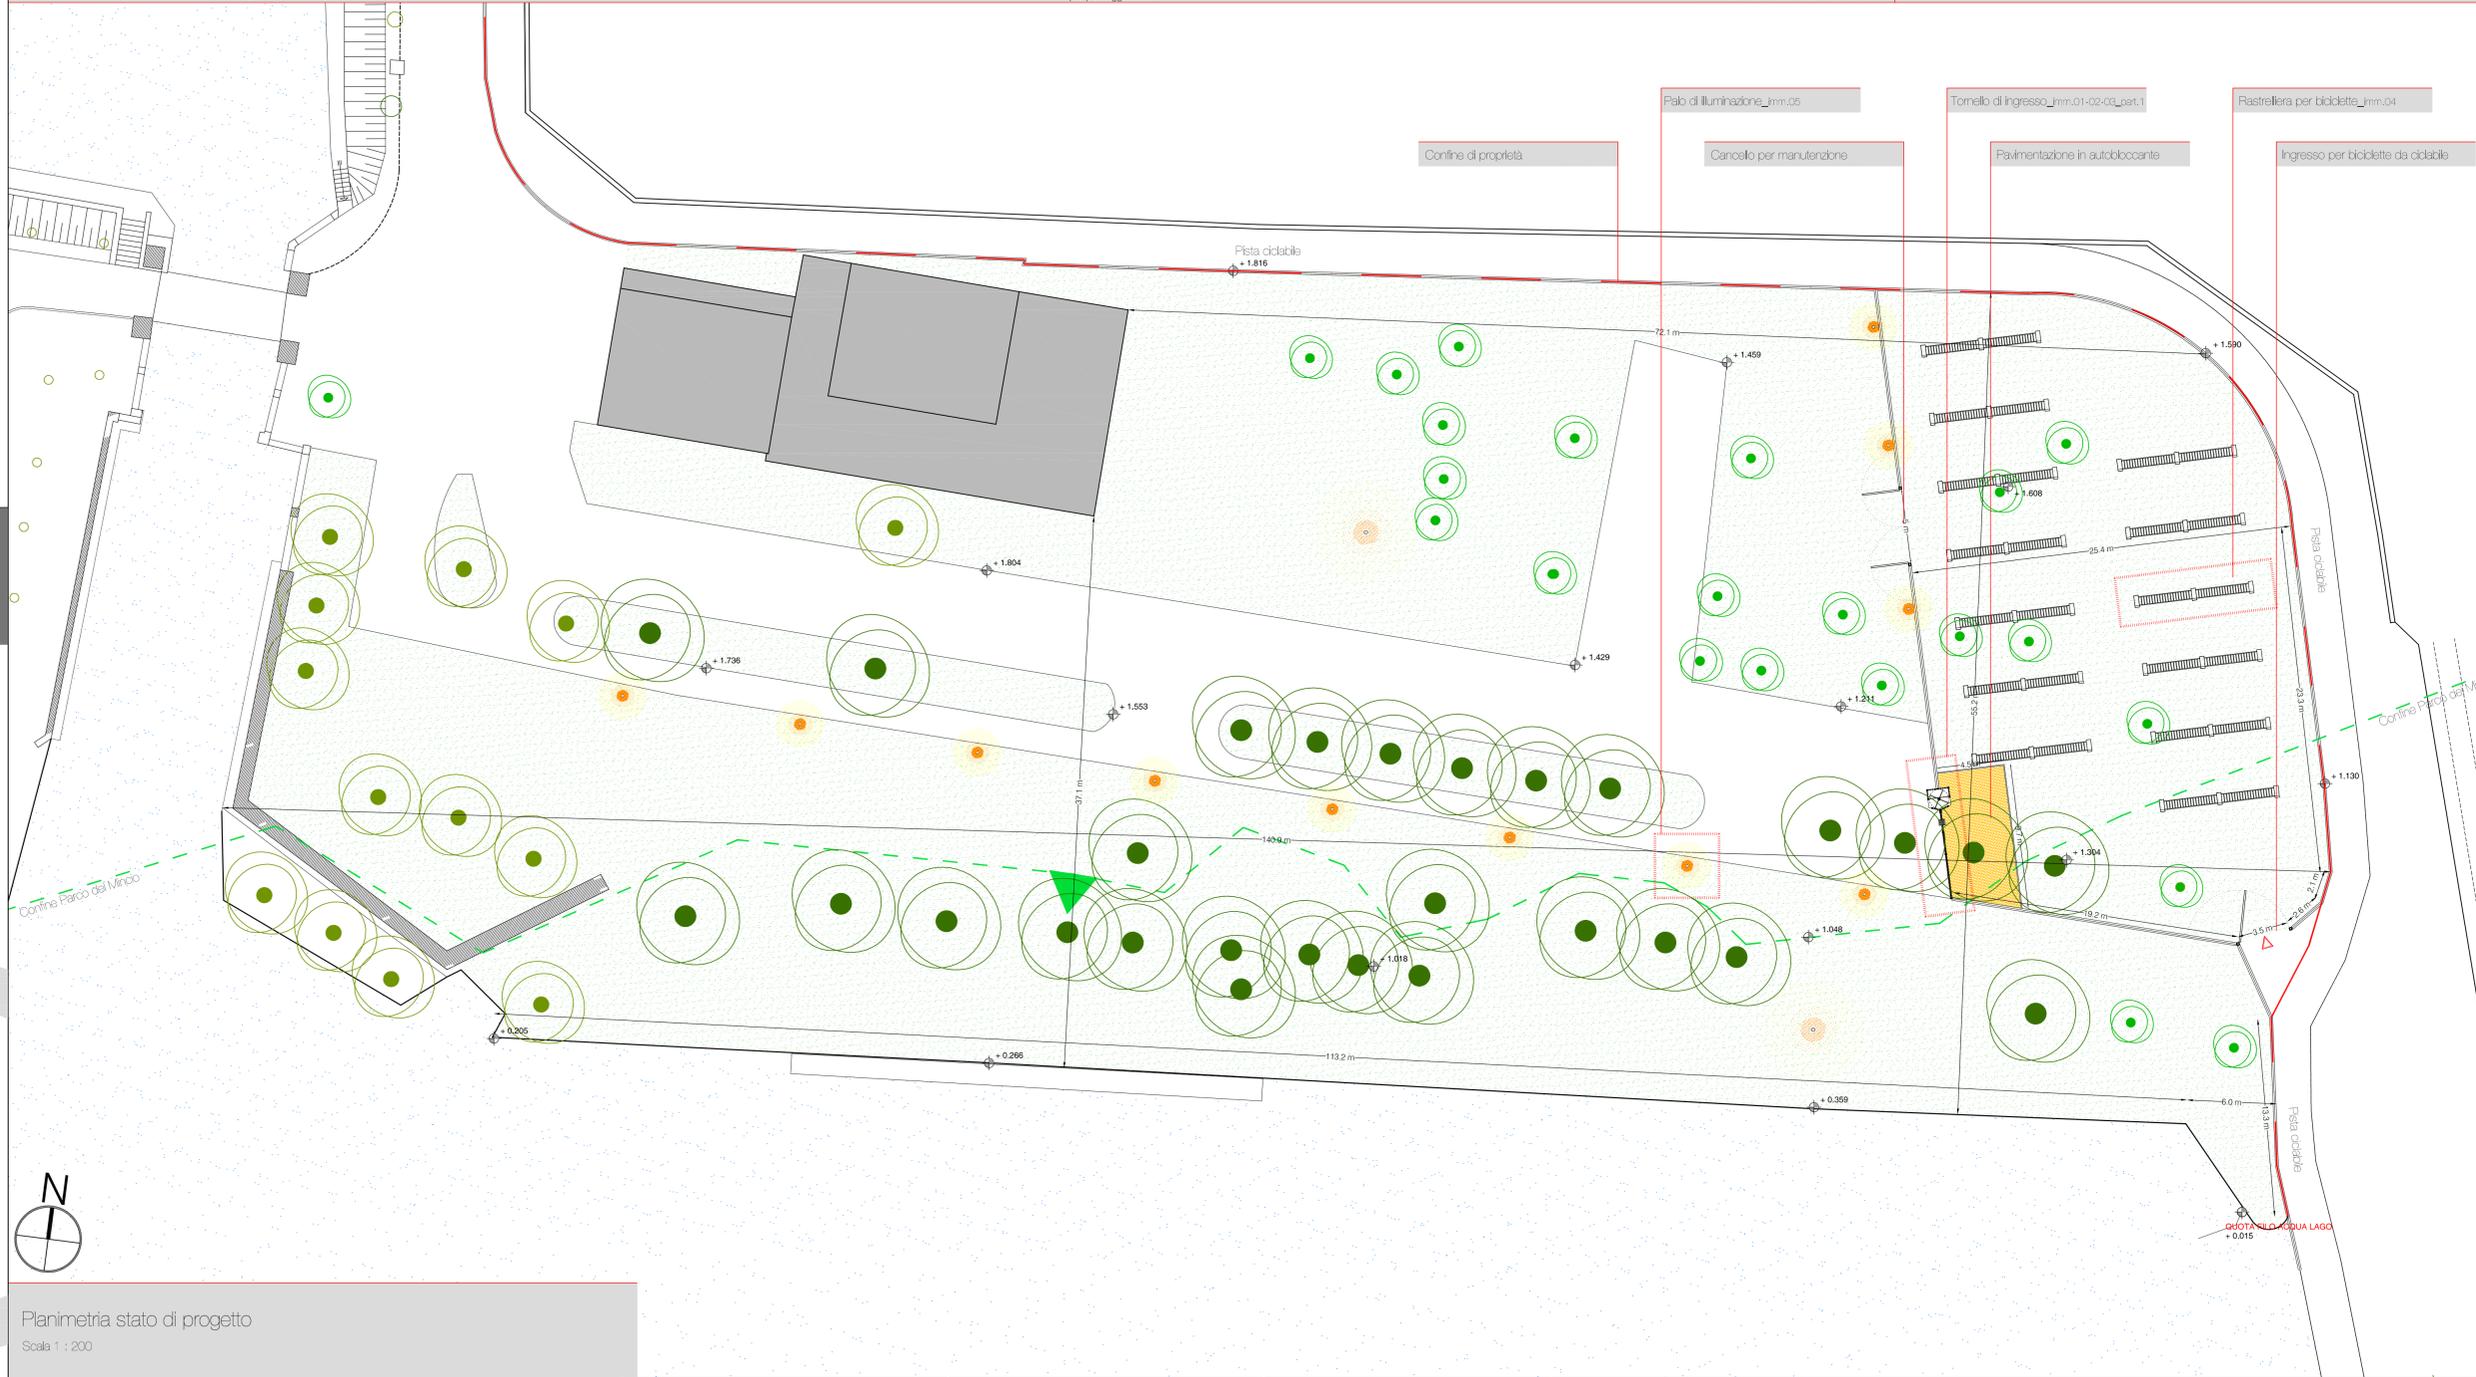


Immagine 5: illuminazione

- LEGENDA
- Tornello di ingresso in acciaio per la regolazione del transito pedonale
 - Rastrelliera metallica con foro per passaggio borsa
 - Pavo e illuminazione a parete
 - Sostegno rete elettrica e di acqua



Particolare 1_ tornello e recinzione
Scala 1 : 50



Planimetria stato di progetto
Scala 1 : 200

AP ARCHIPLAN
 Via Cassa 7
 46100 Mantova
 Tel. (+39) 0376 32625
 Fax (+39) 0376 32625
 web: www.archiplanstudio.com
 e-mail: info@archiplanstudio.com

Progettista: **Diego Cisi architetto**
 con Stefano Gorni Silvestrini, Cristian Ferretti, Matteo Leorati,
 Alessia Nicolli, Gabriele Monizza

COMUNE DI MANTOVA
 PROVINCIA DI MANTOVA
 REGIONE LOMBARDA

PROGETTO: Richiesta di Permesso di Costruire per:
 Realizzazione nuovo ingresso e parcheggio per biciclette

OGGETTO: Stato di progetto
 Planimetria - Pianta e prospetto di dettaglio - Immagini degli elementi di progetto

COMMITTENTE: Società Canottieri Mincio
 Legale Rappresentante: Rossi Diego

IDENTIFICAZIONE: Foglio 5, Mappali 221,223

SCALA DISEGNO: 1:200 - 1:50

DATA: Agosto 2008

TAVOLA: 02

FIRMA COMMITTENTE:

TIMBRO E FIRMA: