


Regione Lombardia

Provincia di Mantova

Comune di Mantova

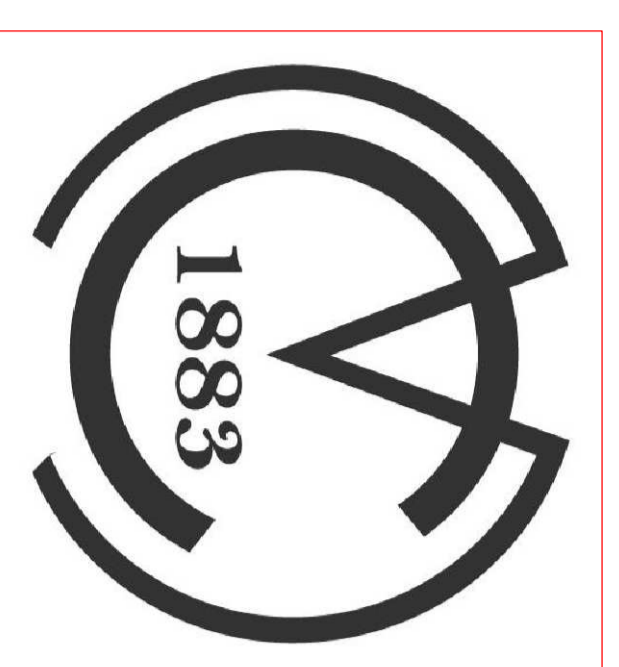


CANOTTIERI MINCIO

canottieri.com

Lay - Out
Logistica



Planimetria Scala 1:1000

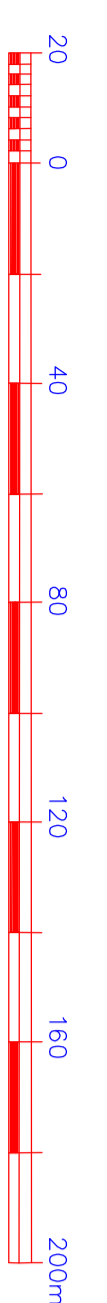

LEGENDA	
1	Entrata carrelli su via S. Maria Nuova sino ad esaurimento posti
2	Entrata carrelli su via S. Giovanni Bono
3	Parcheeggio auto
4	Segreteria Gara - primo piano
5	Accreditamento Gara
6	Spogliatoio maschile - primo piano
7	Spogliatoio femminile - primo piano
8	Postazione Giudici
9	Peso Timonieri e Pesi Leggeri
10	Omneggio motoscafi
11	Servizi Igienici
12	Bar / Self Service
13	Pontile di discesa
14	Pontile di risalita
15	Zona di pericolo non navigabile
16	Transito consentito previa autorizzazione del personale addetto alla sicurezza
17	Entrata Pedonale
18	Front Office
19	Campo Gara

